



**1. Схема подключения потолочных громкоговорителей
РА-20Т к 100 В выходу усилителя на мощность 20 Вт**

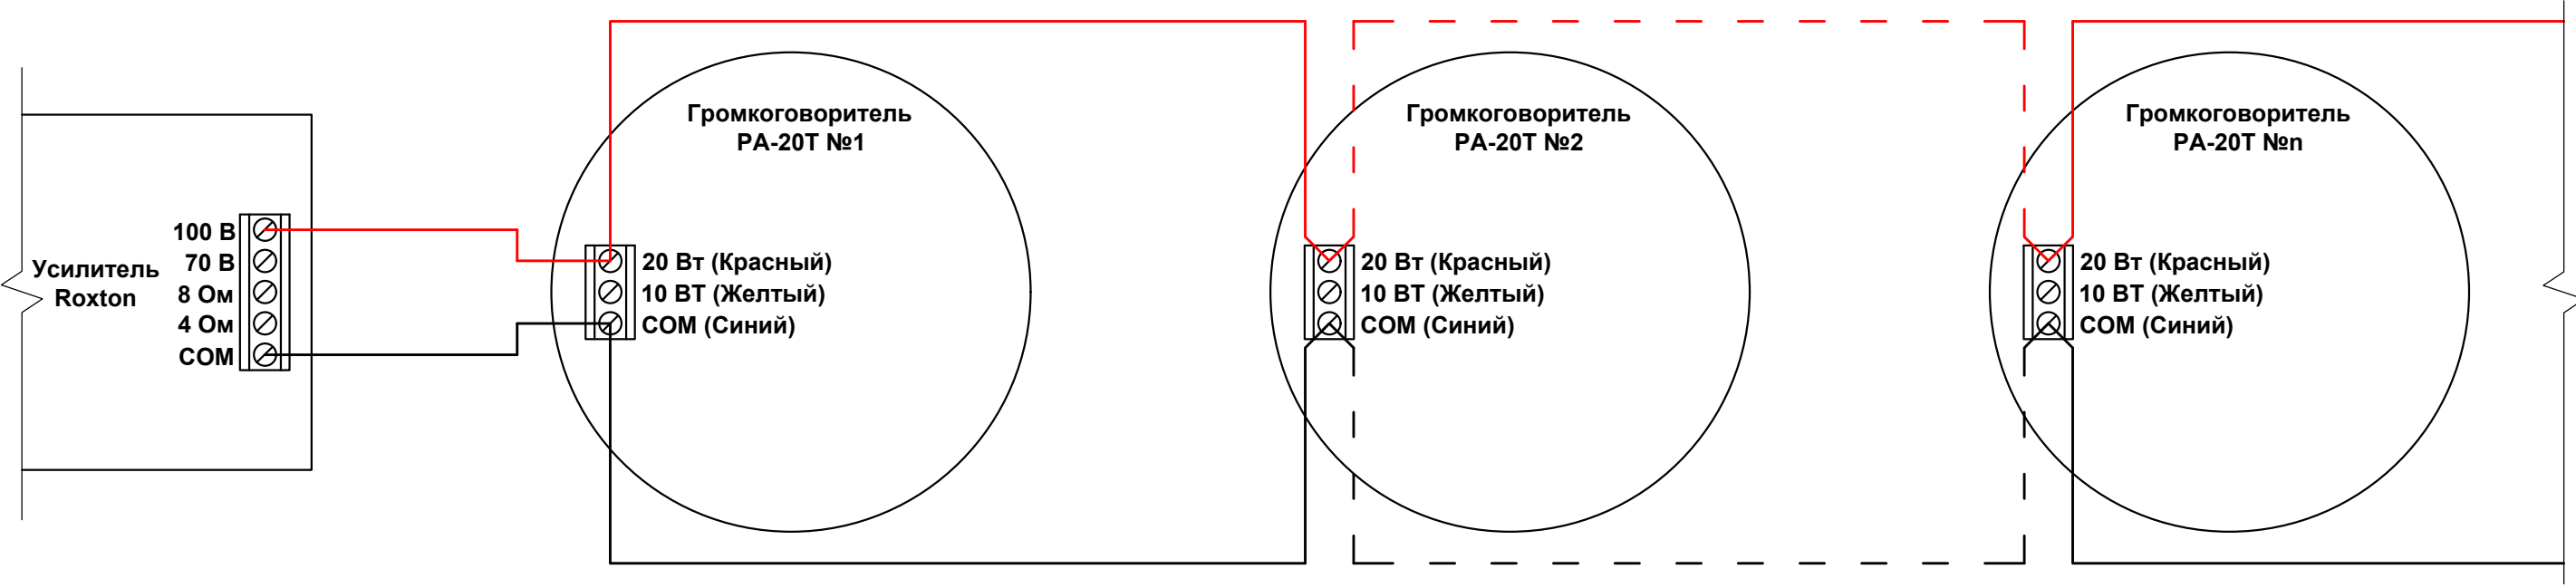

**2. Схема подключения потолочных громкоговорителей
РА-20Т к 100 В выходу усилителя на мощность 10 Вт**

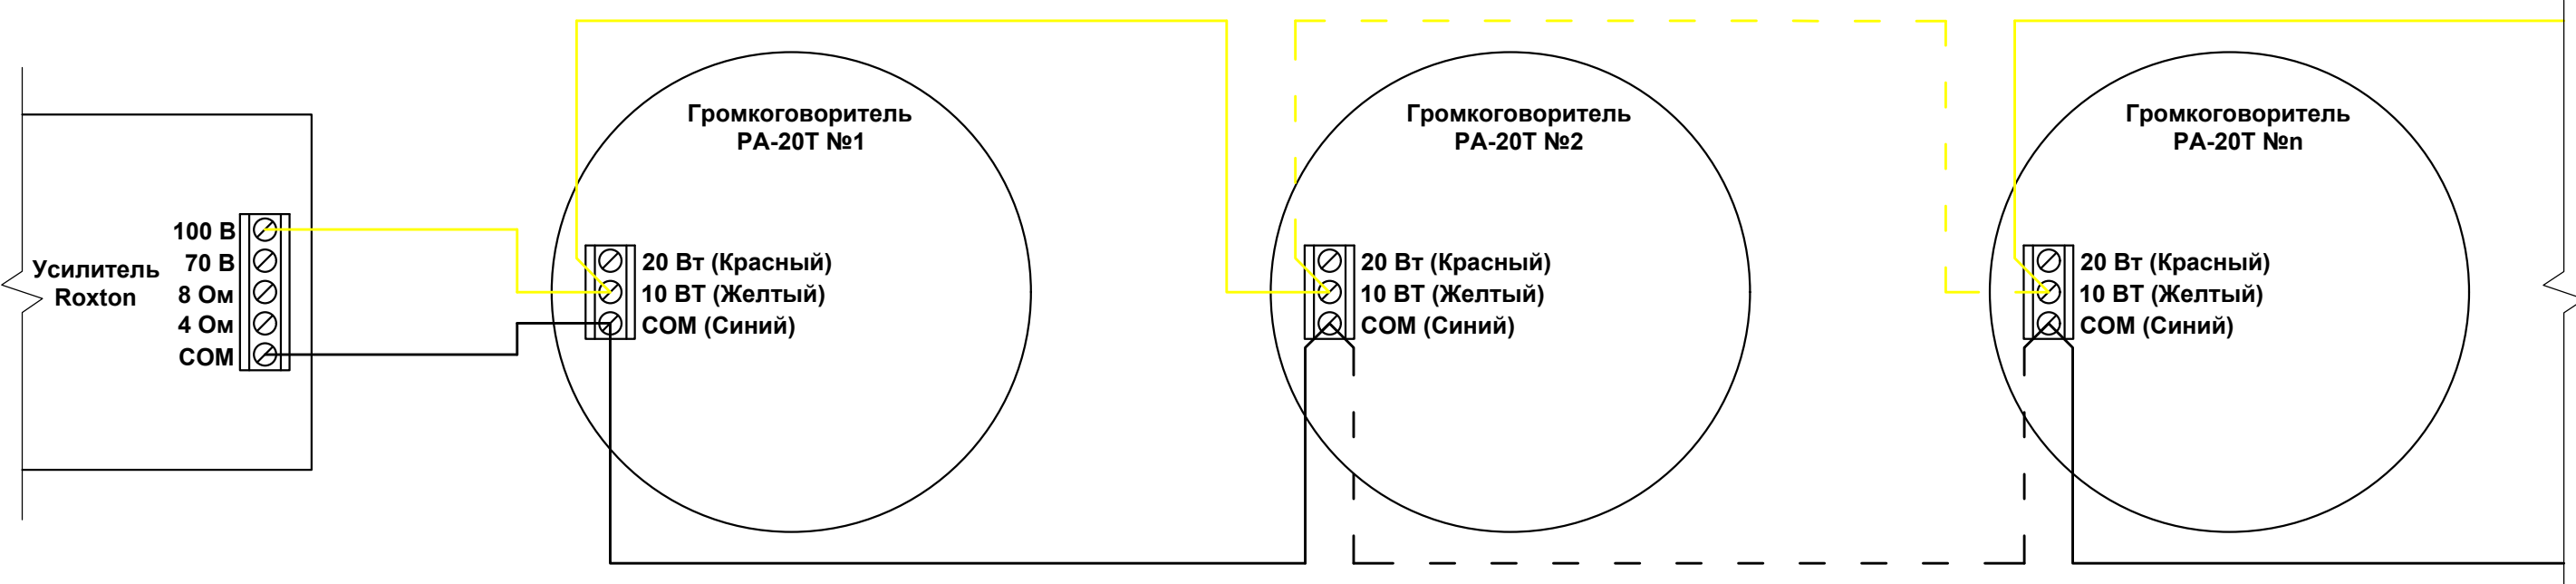

**3. Схема подключения потолочных громкоговорителей РА-20Т к 100 В
выходу усилителя на мощность 20 и 10 Вт (смешанное подключение)**

