
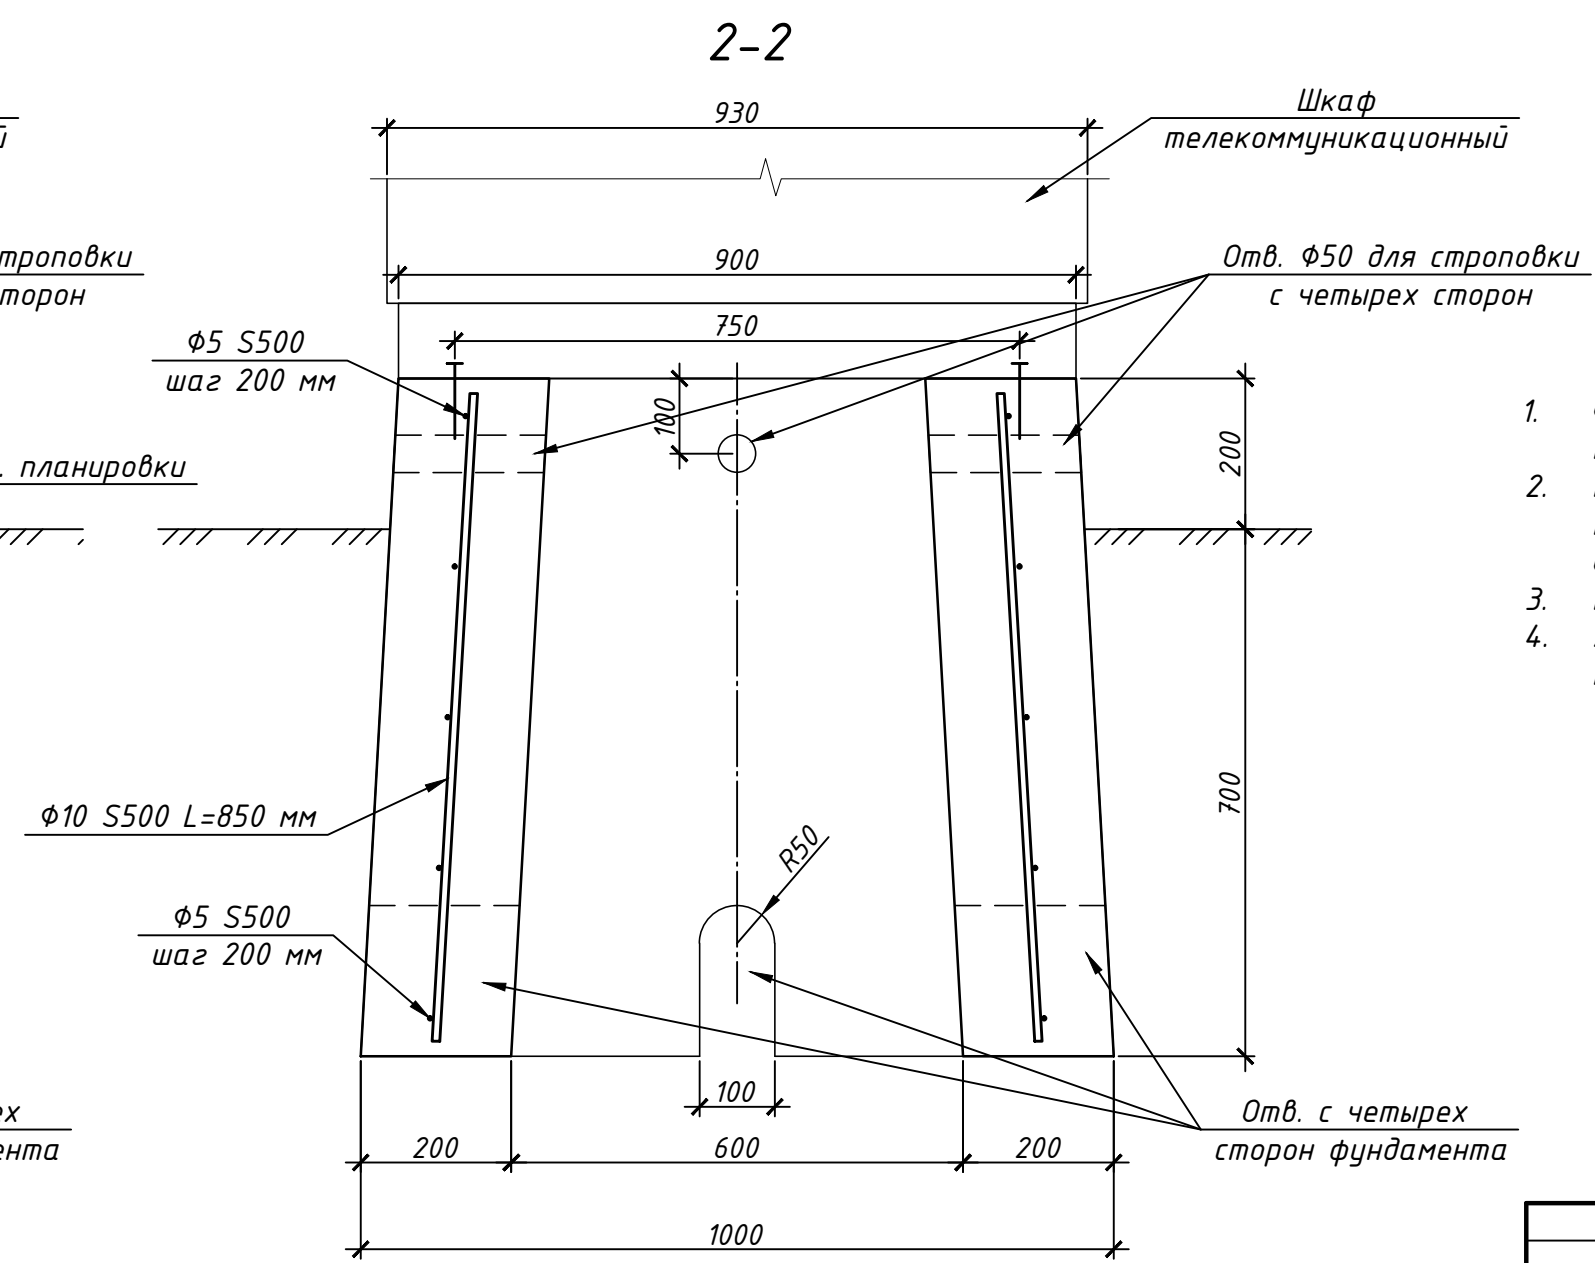
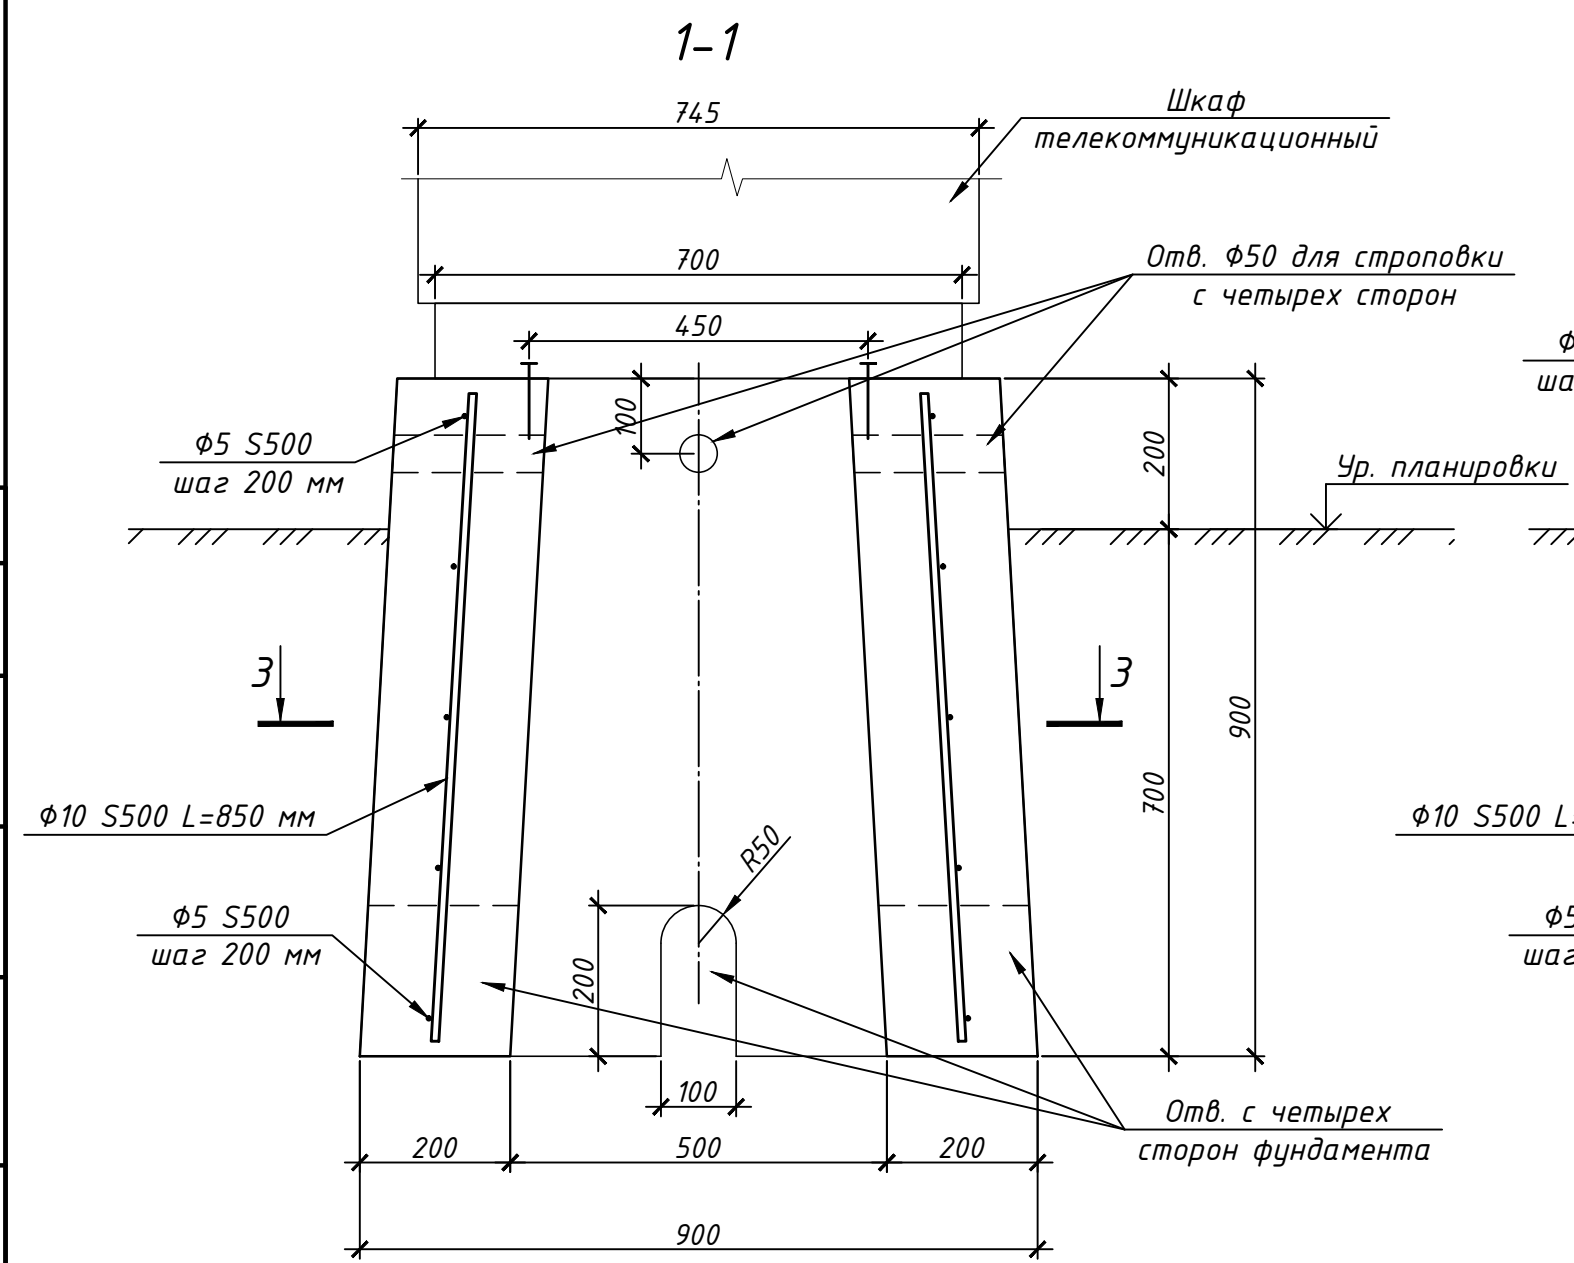
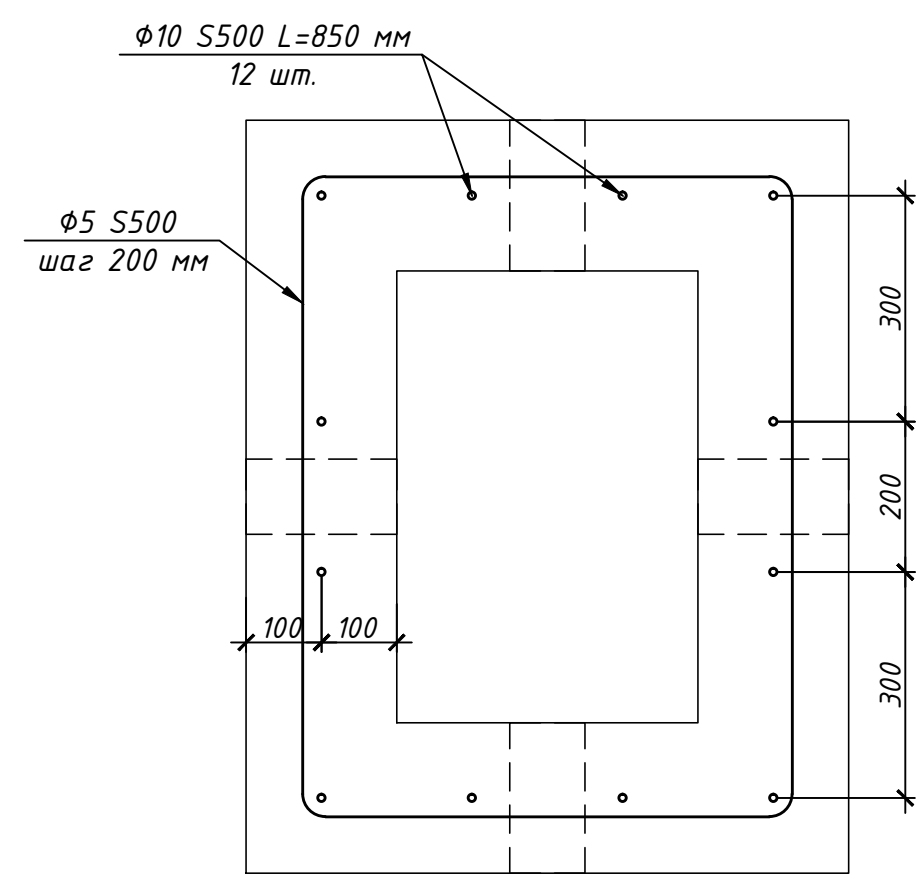


3-3
(армирование)

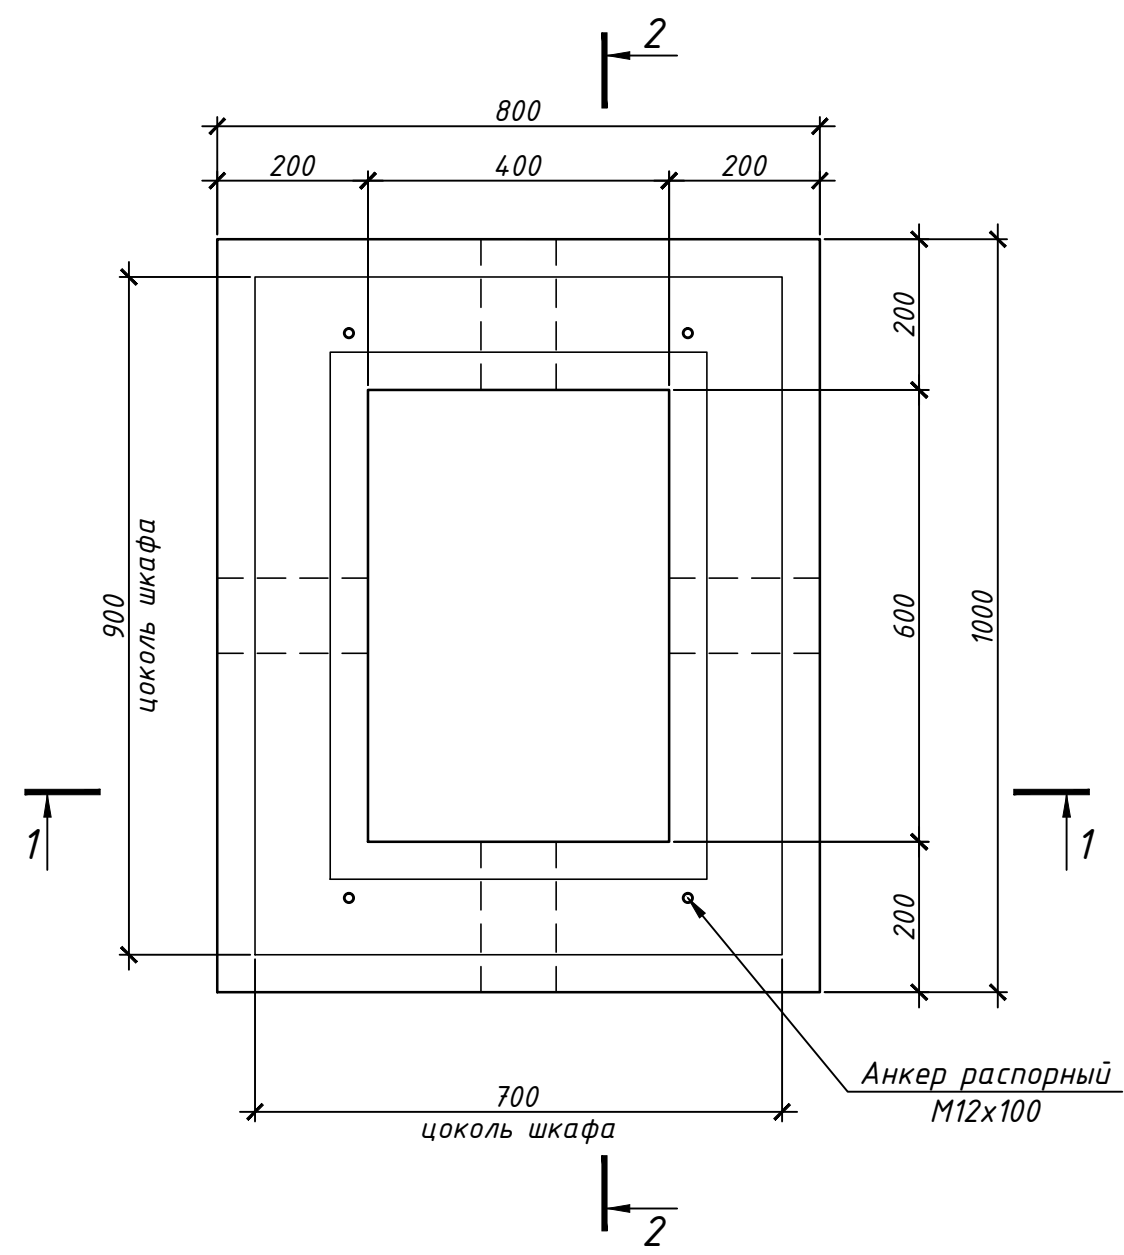

Поз.	Обозначение	Наименование	Кол.	Масса, ед., кг	Приме- чение
		φ10 S500 СТБ1704-2012 L=850	12	0.52	
		φ5 S500 СТБ1704-2012 L _{общ.} =18,0 м.п.		0.15	
		Бетон С25/30, F200, W6	0.54		м³

1. Фундамент предназначен для монтажа на него шкафа телекоммуникационного ШТВ-1-Х.7.9.
2. Изготовление сборного железобетонного фундамента выполнять в соответствии с требованиями ТКП 45-5.03-307-2017 "Изделия сборные бетонные и железобетонные. Основные требования к изготовлению".
3. Масса фундамента – 1300 кг.
4. Арматурные стержни объединить в пространственный каркас при помощи вязальной проволоки или с использованием контактно-точечной сварки.

[illegible]

Изм.	Код. уч.	Лист	№ док.	Подп.	Дата			
Разработал	Марченко	Т.М.	03.20			Стадия	Лист	Листов
						С	7	
						Фундамент из сборного железобетона под шкаф ШТВ-1-х.7.9		